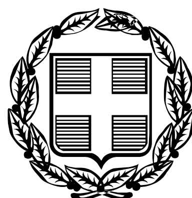


ΕΦΗΜΕΡΙΣ ΤΗΣ ΚΥΒΕΡΝΗΣΕΩΣ

ΤΗΣ ΕΛΛΗΝΙΚΗΣ ΔΗΜΟΚΡΑΤΙΑΣ

ΤΕΥΧΟΣ ΤΕΤΑΡΤΟ **Αρ. Φύλλου 245**

19 Ιουνίου 2009

ΠΕΡΙΕΧΟΜΕΝΑ

ΔΙΑΤΑΓΜΑΤΑ

Τροποποίηση του εγκεκριμένου ρυμοτομικού σχεδίου του Δήμου Αθηναίων (Ν. Αττικής). 1

ΑΠΟΦΑΣΕΙΣ

Καθορισμός των ορίων αιγιαλού και παραλίας στην θέση «ΠΟΔΑΡΙΕΣ» του Δ.Δ. Αστακού του Δήμου Αστακού Ν. Αιτωλ/νίας. 2

Κήρυξη δημόσιας δασικής έκτασης 5,904 στρεμ. ως αναδασωτέας στη θέση «Κουκιά» περιφέρειας Τοπικού Διαμερίσματος Μολυκρείου Δήμου Αντιρρίου Νομού Αιτωλοακαρνανίας 3

ΔΙΑΤΑΓΜΑΤΑ

(1)

Τροποποίηση του εγκεκριμένου ρυμοτομικού σχεδίου του Δήμου Αθηναίων (Ν. Αττικής).

Ο ΠΡΟΕΔΡΟΣ ΤΗΣ ΕΛΛΗΝΙΚΗΣ ΔΗΜΟΚΡΑΤΙΑΣ

Έχοντας υπόψη :

1. Τις διατάξεις των άρθρων 152 και 154 του Κώδικα Βασικής Πολεοδομικής Νομοθεσίας (ΚΒΠΝ) που κυρώθηκε με το άρθρο πρώτο του από 14-7-1999 π.δ/τος (Δ'588).

2. Τις διατάξεις του άρθρου 2-5 παρ. 9β του ν. 2508/97 «Βιώσιμη οικιστική ανάπτυξη των πόλεων και οικισμών της χώρας και άλλες διατάξεις» (Α΄ 124).

3. Τις διατάξεις του άρθρου 90 του «Κώδικα Νομοθεσίας για την Κυβέρνηση και τα Κυβερνητικά Οργανα» που κυρώθηκε με το άρθρο πρώτο του π.δ/τος 63/2005 (Α΄98).

4. Την υπ' αριθμ. Υ300/14.11.2007 απόφαση του Πρωθυπουργού και του Υπουργού Περιβάλλοντος Χωροταξίας και Δημοσίων Έργων «Ανάθεση αρμοδιοτήτων Υπουργού Περιβάλλοντος Χωροταξίας και Δημοσίων Εργων στους Υφυπουργούς Περιβάλλοντος, Χωροταξίας και Δημοσίων Έργων (Β΄2210).

5. Το υπ' αριθμ. ΥΠΠΟ/ΓΔΑΠΚ/ΑΡΧ/Α1/Φ03/11870/602/15.2.2007 έγγραφο της Δ/νσης Προϊστορικών και Κλασικών Αρχαιοτήτων του Υπουργείου Πολιτισμού.

6. Τις υπ' αριθμ. 4006/2005, 588/2006, 463/2007 και 533/2007 και γνωμοδοτήσεις του δημοτικού συμβουλίου Αθηναίων.

7. Τις υπ' αριθμ. 123/2006, 167/2006, 194/2006 και 212/2006 γνωμοδοτήσεις του Κεντρικού Συμβουλίου Χωροταξίας Οικισμών και Περιβάλλοντος.

8. Το γεγονός ότι από τις κανονιστικές διατάξεις του παρόντος διατάγματος δεν προκαλείται δαπάνη σε βάρος του κρατικού προϋπολογισμού και του προϋπολογισμού του οικείου ΟΤΑ.

9. Την υπ' αριθμ. 21/2009 γνωμοδότηση του Συμβουλίου της Επικρατείας με πρόταση του Υφυπουργού Περιβάλλοντος Χωροταξίας και Δημοσίων Εργων, αποφασίζουμε:

Άρθρο 1

Εγκρίνεται η τροποποίηση του εγκεκριμένου ρυμοτομικού σχεδίου του Δήμου Αθηναίων (Ν. Αττικής) στο τμήμα της πόλης που έχει χαρακτηριστεί ως παραδοσιακό με το από 21.9/13.10.1979 π.δ. (Δ΄ 567) και έχουν καθοριστεί χρήσεις γης και όροι και περιορισμοί δόμησης με το από 23.19.8.1998 π.δ. (Δ΄ 616) και ειδικότερα στον Κεραμεικό, στα Ο.Τ. 58 και 66 της περιοχής 64 με την κατάργηση τμήματος οδού, τον καθορισμό ρυμοτομικών και οικοδομικών γραμμών, τον καθορισμό κοινόχρηστων χώρων και την έγκριση πεζοδρόμου, όπως φαίνεται στο σχετικό πρωτότυπο διάγραμμα σε κλίμακα 1:500 που θεωρήθηκε από τον Προϊστάμενο της Δ/νσης Τοπογραφικών Εφαρμογών με την υπ' αριθμ. 9919/2009 πράξη του και αντίτυπο του σε φωτοσμίκρυνση δημοσιεύεται με το παρόν διάταγμα.

Άρθρο 2

Στον Υπουργό Περιβάλλοντος Χωροταξίας και Δημοσίων Εργων αναθέτουμε τη δημοσίευση και εκτέλεση του παρόντος διατάγματος.

Αθήνα, 29 Μαΐου 2009

Ο ΠΡΟΕΔΡΟΣ ΤΗΣ ΔΗΜΟΚΡΑΤΙΑΣ

ΚΑΡΟΛΟΣ ΓΡ. ΠΑΠΟΥΛΙΑΣ

Ο ΥΦΥΠΟΥΡΓΟΣ
ΠΕΡΙΒΑΛΛΟΝΤΟΣ, ΧΩΡΟΤΑΞΙΑΣ ΚΑΙ ΔΗΜΟΣΙΩΝ ΕΡΓΩΝ

ΣΤΑΥΡΟΣ ΕΛ. ΚΑΛΟΓΙΑΝΝΗΣ

ΕΘΝΙΚΟ ΤΥΠΟΓΡΑΦΕΙΟ
Για τεχνικούς λόγους στο σχεδιάγραμμα, έγινε σμίκρυνση, κατά ποσοστό 44%

... & ΔΗΜ. ΕΡΓΩΝ
Γ. 9919/09
Τροποποίησης του εγκεκριμένου ρυμοτ. σχ. του δήμου Αθηναίων (ν. Αττικής)
ΑΘΗΝΑ 18 Μαΐου 2009
Ο Δ/ΝΤΗΣ
Γ. ΜΑΝΟΥΡΗΣ

N

ΥΠΟΜΝΗΜΑ

ΔΙΑΣΤΑΣΕΙΣ (Μ)					ΕΜΒΑΔΑ (Μ2)
ΑΒ = 27,51	ΓΔ = 28,10				ΑΒΓΔΑ = 194,63
ΖΗ = ΕΘ = 10,08	ΕΖ = ΘΗ = 9,50				ΕΖΗΘΕ = 95,76
ΙΚ = 15,25	ΚΛ = 5,20	ΛΜ = 9,45	ΜΝ = 6,50	ΝΙ = 7,40	ΙΚΛΜΝΙ = 98,88

Αρ. Φακ. 81/09
σχ. 1

ΥΠΟΥΡΓΕΙΟ ΠΕΡΙΒΑΛΛΟΝΤΟΣ ΧΩΡΟΤΑΞΙΑΣ ΚΑΙ ΔΗΜΟΣΙΩΝ ΕΡΓΩΝ


Δ/ΝΣΗ ΠΟΛΕΟΔΟΜΙΚΟΥ ΣΧΕΔΙΑΣΜΟΥ
ΤΜΗΜΑ ΠΑΡΑΔΟΣΙΑΚΩΝ ΟΙΚΙΣΜΩΝ


ΘΕΣΗ: Κεραμεικός-Δήμος Αθηναίων

ΘΕΜΑ: Τροποποίηση του εγκεκριμένου ρυμοτομικού σχεδίου, στα Ο.Τ. 58 και 66, περιοχής 64 αυτού, για την μετατόπιση της οικοδομικής και ρυμοτομικής γραμμής.

Ισχύουσα οικοδομική γραμμή-ρ.γρ
Καταργούμενη οικοδ. γραμμή-ρ.γρ
Ισχυουσα γραμμη στοας
Καταργούμενη γραμμή στοάς
Προτεινόμενη οικοδομική γραμμή
Προτεινόμενη ρυμοτομική γραμμή
Προτεινόμενη γραμμή στοάς
πεζόδρομος
Κ Διατηρητέο κτίριο

ΚΛΙΜΑΚΑ : 1: 500

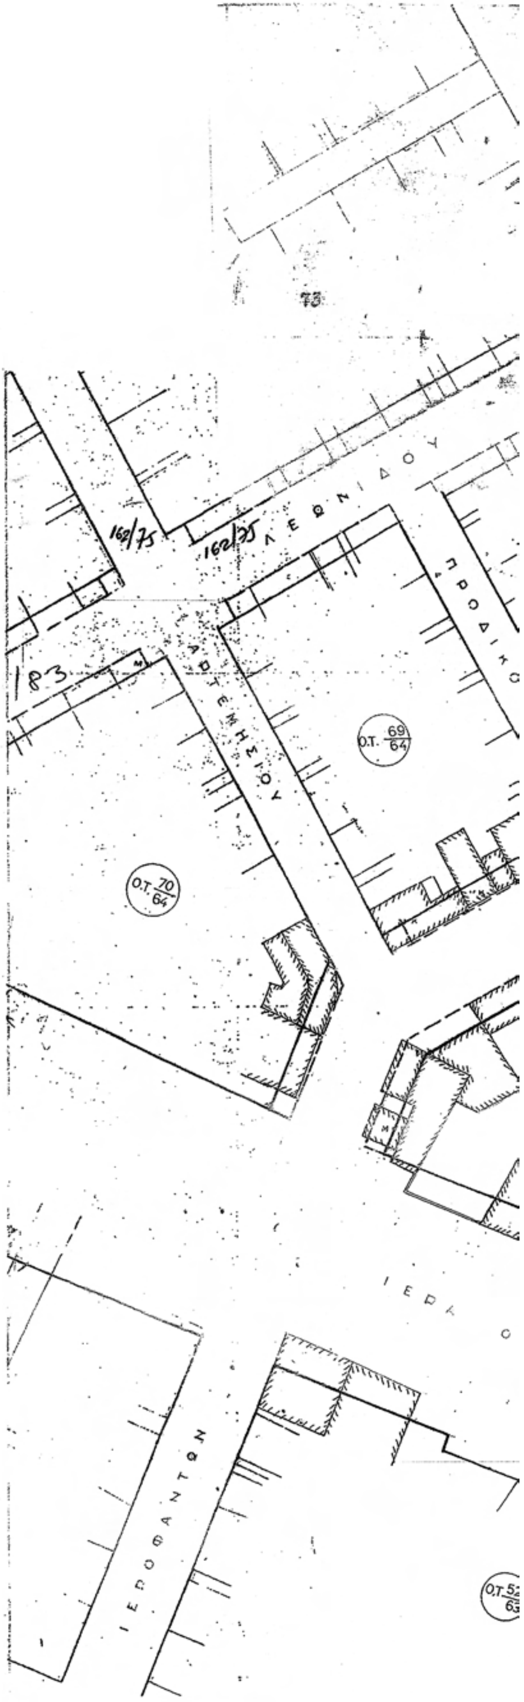

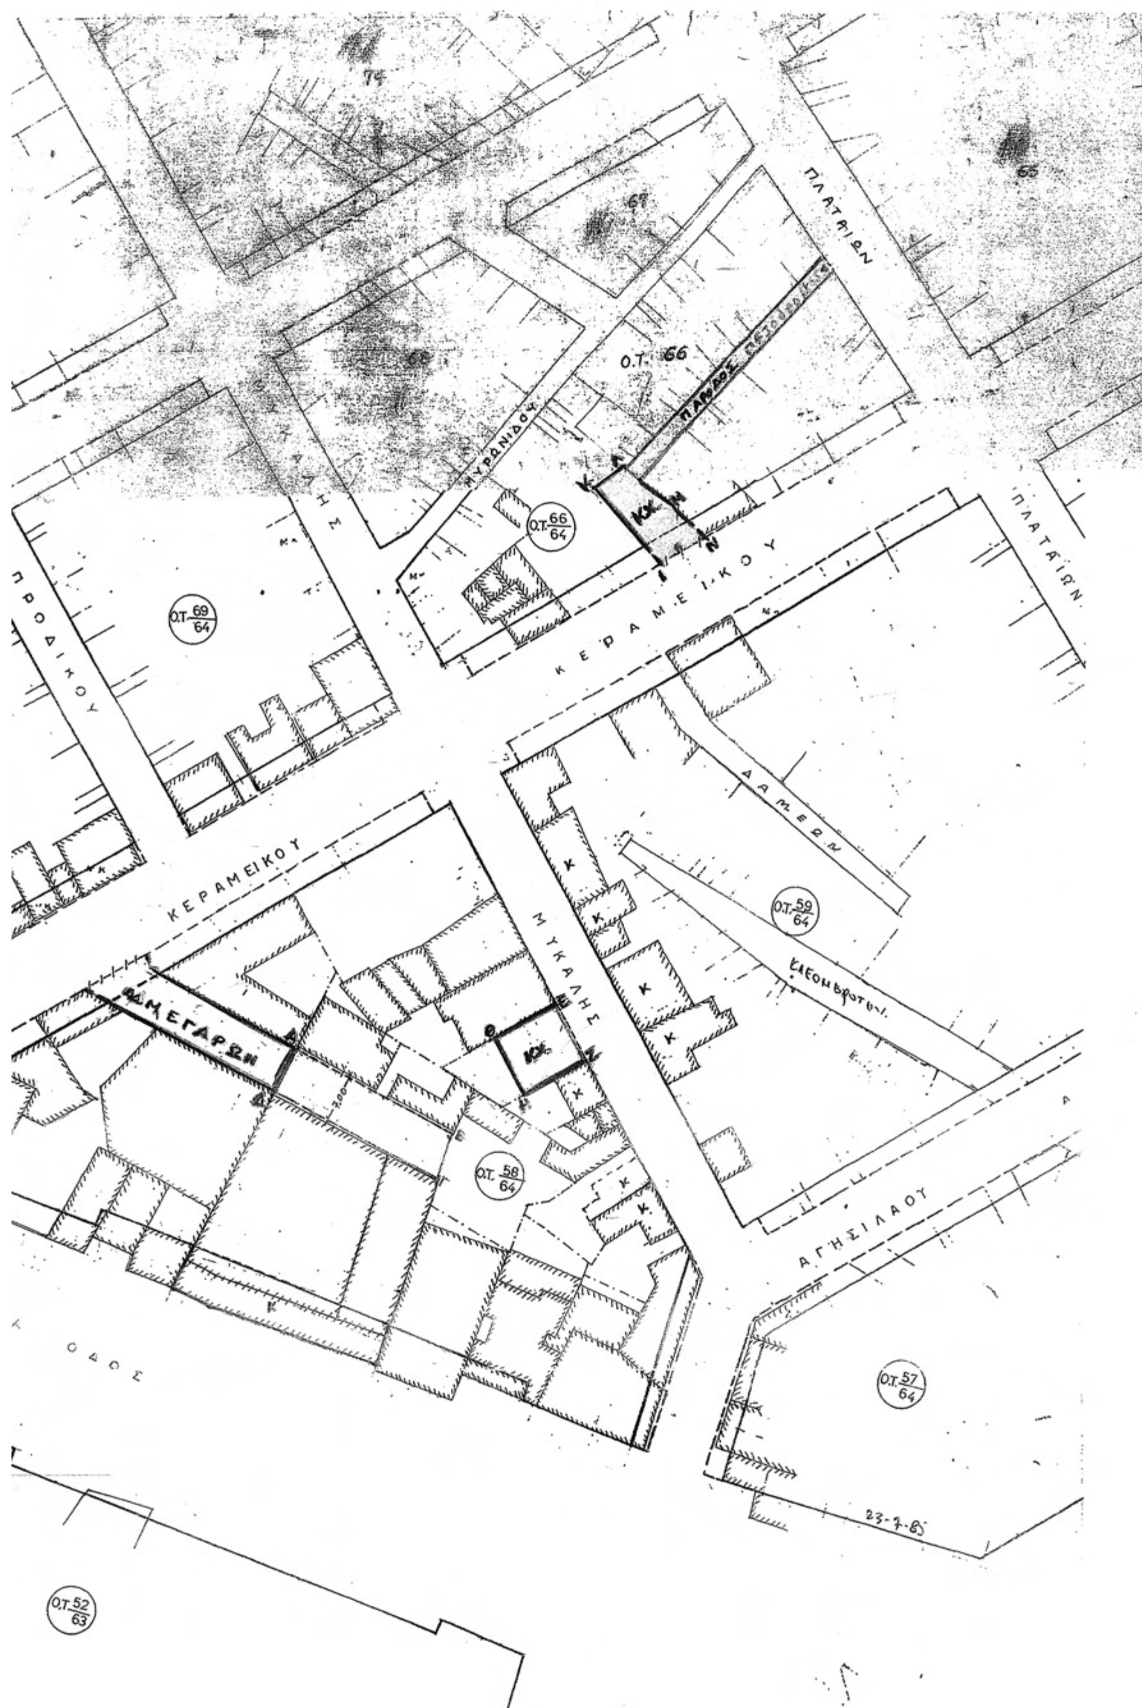
ΠΛΑΤΑΙΩΝ
Ο.Τ. 66
ΠΑΡΟΔΟΣ ΠΕΖΟΔΡΟΜΟΣ
ΜΥΡΩΝΙΔΟΥ
Ο.Τ. 66/64
ΚΕΡΑΜΕΙΚΟΥ
ΠΡΟΔΙΚΟΥ
Ο.Τ. 69/64
ΔΑΜΕΩΝ
Ο.Τ. 59/64
ΚΛΕΟΜΒΡΟΤΟΥ
ΜΥΚΑΛΗΣ
ΑΠΑΛΛΟΤΡΙΩΣΗ
Ο.Τ. 58/64
ΑΓΗΣΙΛΑΟΥ
ΟΔΟΣ
Ο.Τ. 57/64
23-7-85
Ο.Τ. 52/63

ΑΠΟΦΑΣΕΙΣ

Αριθμ. 30368/3068 (2)

Καθορισμός των ορίων αιγιαλού και παραλίας στην θέση «ΠΟΔΑΡΙΕΣ» του Δ.Δ. Αστακού του Δήμου Αστακού Ν. Αιτωλ/νίας.

Ο ΓΕΝΙΚΟΣ ΓΡΑΜΜΑΤΕΑΣ
ΠΕΡΙΦΕΡΕΙΑΣ ΔΥΤΙΚΗΣ ΕΛΛΑΔΑΣ

Έχοντας υπόψη:

1. Τις διατάξεις των άρθρων 3, 4 και 5 του ν. 2971/2001 (Φ.Ε.Κ. 285/τ.Α΄/19.12.2001) «Περί αιγιαλού και παραλίας».

2. Τις διατάξεις του άρθρου 5 του ν. 3200/1955 «Περί διοικητικής αποκέντρωσης» όπως αυτές τροποποιήθηκαν και ισχύουν σήμερα με τα ν.δ. 532/1970, β.δ. 704/1970, β.δ. 705/1970, β.δ. 192/1972, π.δ. 347/1986, ν. 2026/1992 και π.δ. 97/1993.

3. Τις διατάξεις του άρθρου 20 του ν. 719/1977 «Περί του τρόπου σύνταξης τοπογραφικών και υψομετρικών διαγραμμάτων από ιδιώτες μηχανικούς κ.λ.π.».

4. Την παρ.21 του άρθρου 46 του ν. 3220/2004 «Μέτρα αναπτυξιακής και κοινωνικής πολιτικής - αντικειμενοποίηση του φορολογικού ελέγχου και άλλες διατάξεις» (Φ.Ε.Κ. 15/τ.Α΄/28.1.2004), με την οποία ορίζεται ότι από 10.4.2004 αρμοδιότητες του Υπουργού Οικονομίας και Οικονομικών οι οποίες ανήκαν ή είχαν μεταβιβαστεί στους Νομάρχες μέχρι την έναρξη λειτουργίας των Νομαρχιακών Αυτοδιοικήσεων και αφορούν θέματα του Υπουργείου Οικονομίας και Οικονομικών, που εξαιρέθηκαν από την κατάργηση με τις διατάξεις της παρ.2 του άρθρου 39 του ν. 2218/1994, περιέρχονται στον Γενικό Γραμματέα της Περιφέρειας.

5. Την υπ' αριθμ. 11405/6.9.2004 απόφαση του Γενικού Γραμματέα που ορίζει την Δ.Δ.Ε ως αρμόδια Διεύθυνση για την μελέτη και εισήγηση θεμάτων αιγιαλού και παραλίας.

6. Το με υπ' αριθμ. 36/27.7.2004 έγγραφο της Γενικής Γραμματείας της Κυβέρνησης.

7. Την από 8.7.2008 έκθεση της κατά το άρθρο 3 του ν. 2971/2001 αρμόδιας Επιτροπής καθορισμού των ορίων του αιγιαλού και της παραλίας στην θέση «ΠΟΔΙΑΡΙΕΣ του Δ.Δ. Αστακού του Δήμου Αστακού Ν. Αιτωλ/νίας.

8. Το τοπογραφικό και υψομετρικά διάγραμμα το οποίο συντάχθηκε σε κλίμακα 1:500 τον Μάιο 2008 από τον Τοπογράφο Μηχανικό Κίσσα Δημήτριο, σε μια πινακίδα, ελέγχθηκε για την ακρίβεια της αποτύπωσης στις 8.7.2008 από την Αγρονόμο Τοπογράφο Μηχανικό της Κτηματικής Υπηρεσίας Αιτωλ/νίας Αργιαδίτη Ιωάννα και θεωρήθηκε από την ίδια, στις 10.7.2008.

9. Την σύμφωνη γνώμη του Γενικού Επιτελείου Ναυτικού (με τις συνημμένες επισημάνσεις) που διατυπώθηκε στο υπ' αριθμ. 544.5/175/09/26.3.2009 έγγραφο του.

10. Το υπ' αριθμ. 1152/15.5.2009 (υπ' αριθμ. ΔΔΕ/ΠΔΕ 28344/2885/25.5.2009) έγγραφο της Κτηματικής Υπηρεσίας Αιτωλοακαρνανίας με το οποίο μας διαβιβάστηκαν τα σχετικά στοιχεία, αποφασίζουμε:

Επικυρώνουμε την από 8.7.2008 έκθεση της κατά το άρθρο 3 του ν. 2971/2001 αρμόδιας Επιτροπής καθορισμού των ορίων αιγιαλού και παραλίας στην θέση «ΠΟΔΙΑΡΙΕΣ» του Δ.Δ. Αστακού του Δήμου Αστακού Νομού Αιτωλ/νίας καθώς και το τοπογραφικό και υψομετρικό διάγραμμα το οποίο συντάχθηκε σε κλίμακα 1:500 τον Μάιο 2008 από τον Τοπογράφο Μηχανικό Κίσσα Δημήτριο, σε μια πινακίδα, ελέγχθηκε για την ακρίβεια της αποτύπωσης στις 8.7.2008 από την Αγρονόμο Τοπογράφο Μηχανικό της Κτηματικής Υπηρεσίας Αιτωλ/νίας Αργιαδίτη Ιωάννα και θεωρήθηκε από την ίδια, στις 10.7.2008.

Στο τοπογραφικό αυτό διάγραμμα καθορίσθηκε η οριογραμμή του αιγιαλού με κόκκινη συνεχή πολυγωνική γραμμή με στοιχεία Α1, Α2, ..., Α6, Α7. και η οριογραμμή της παραλίας με κίτρινη συνεχή πολυγωνική γραμμή με στοιχεία Π1, Π2, ... ,Π6, Π7.

Καθορίζεται ζώνη παραλίας πλάτους 10 μέτρων για όλο το μήκος της ακτής για την εξυπηρέτηση των σκοπών της παραγράφου 2 του άρθρου 1 και της παραγράφου 3 του άρθρου 2 του ν. 2971/2001.

Η επιτροπή διαπίστωσε ότι δεν υφίσταται παλαιός αιγιαλός.

Η Κτηματική Υπηρεσία Αιτωλ/νίας στην οποία κοινοποιείται η παρούσα απόφαση, παρακαλείται για την άμεση αποστολή της Έκθεσης της Επιτροπής και των Τοπογραφικών διαγραμμάτων στο Δήμο Αστακού για ανάρτηση τους (Γνωμοδότηση αρ. 562/2005 του Νομικού Συμβουλίου του Κράτους).

ΕΚΘΕΣΗ ΕΠΙΤΡΟΠΗΣ
ΚΑΘΟΡΙΣΜΟΥ ΤΩΝ ΟΡΙΩΝ ΑΙΓΙΑΛΟΥ ΚΑΙ ΠΑΡΑΛΙΑΣ

(Αρθρ. 3 του ν. 2971/19.12.2001)

Για τον καθορισμό των ορίων του Αιγιαλού και Παραλίας στη θέση «ΠΟΔΑΡΙΕΣ» του Δήμου Αστακού Ν.Αιτωλ/νίας, σήμερα την 8η του μηνός Ιουλίου του έτους 2008, ημέρα Τρίτη και ώρα 15:00μ.μ., οι υπογεγραμμένοι:

1. Δάλλας Γεώργιος, Εφοριακός ΤΕ/Α΄, Προϊστάμενος της Κτηματικής Υπηρεσίας Αιτωλλ/ίας, ως Πρόεδρος,

2. Αργιαδίτη Ιωάννα, Αγρονόμος & Τοπογράφος Μηχ/κος ΠΕ/Β΄, της Κτηματικής Υπηρεσίας Αιτωλοακαρνανίας, ως μέλος της επιτροπής,

3. Βασιλόπουλος Χρήστος, Ανθυποπλοίαρχος Λ/Σ, Λιμενάρχης Υπολιμεναρχείου Μεσολογγίου, ως μέλος της επιτροπής,

4. Τζιώλης Δημήτριος, Τοπογράφος Μηχανικός, Προϊστάμενος της Διεύθυνσης Πολεοδομίας της Νομαρχιακής Αυτοδιοίκησης Αιτωλοακαρνανίας, ως μέλος της επιτροπής (παρότι ειδοποιήθηκε έγκαιρα δεν προσήλθε), απών και

5. Διευθυντής ΠΕ.ΧΩ. Περιφέρειας Δυτικής Ελλάδας, της Γενικής Διεύθυνσης της Περιφέρειας Δυτικής Ελλάδας, ως μέλος της επιτροπής (παρότι ειδοποιήθηκε έγκαιρα δεν προσήλθε),απών, αποτελούντες την Επιτροπή καθορισμού των ορίων του Αιγιαλού και παραλίας δυνάμει του άρθρου 3 του ν. 2971/2001 συγκληθείσα κατόπιν του υπ' αριθμ. 1555/Φ.410/257/2.7.2008 εγγράφου του Προέδρου αυτής, μεταβήκαμε επί τόπου στην προαναφερόμενη περιοχή σήμερα 8.7.2008. Γραμματέας της Επιτροπής ορίζεται η Τζωρτζοπούλου Μαρία, η οποία είναι υπεύθυνη για την τήρηση του πρακτικού και αφού διαπιστώθηκε απαρτία και λαβόντες υπόψη:

> Την από 14.5.2008 αίτηση του Κων/νου Χασάπη με την οποία αιτείται τον εν θέματι καθορισμό,

> Τα υπό του Δημητρίου Κίσσα Τοπογράφου Μηχανικού, τοπογραφικά και υψομετρικά διαγράμματα, συνταχθέντα τον Μάιο του 2008 σε μία (1) πινακίδα, σε κλίμακα 1:500, ελεγμένα για την ακρίβεια της αποτύπωσης στις 8.7.2008 από την Αργιαδίτη Ιωάννα, Αγρονόμο

και Τοπογράφο Μηχανικό της Κτηματικής Υπηρεσίας Αιτωλ/νίας και θεωρημένα από την ίδια, στις 10.7.2008,

> Τις διατάξεις του ν. 2971/2001,

> Τα στοιχεία καθορισμού αιγιαλού και παραλίας που προβλέπονται από το άρθρο 9 του νόμου ν. 2971/2001 και ειδικότερα:

α. Τη γεωμορφολογία του εδάφους για την οποία αναλυτικά αναφέρεται ότι:

1. Η μορφολογία της ακτής συνίσταται από βραχώδη πρανή με απότομες κλίσεις και ύψη στέψης που κυμαίνονται από 2-4μ. και χαλαρά ιζήματα (πέτρες, χαλίκια).

2. Της ακτής συνέχονται εκτάσεις, λοφώδεις, έδαφος βραχώδες, εκτός σχεδίου.

3. Το φυσικό όριο βλάστησης συνίσταται από θαμνώδη πυκνή φυσική\ βλάστηση (πουρνάρια, σχίνα) στην ζώνη παραλίας.

β. Το γεγονός ότι στην περιοχή δεν εντοπίστηκαν παράκτιοι φυσικοί πόροι.

γ. Τα πορίσματα από την εκτίμηση των μετεωρολογικών στοιχείων της περιοχής, ήτοι: ότι η περιοχή δεν προσβάλλεται από ισχυρούς ανέμους έντασης 7-1 ΟΒ, κυρίως Ν-ΝΔ διευθύνσεις, εντάσεως 3-4Β.

δ. Την μορφολογία του πυθμένα, ο οποίος συνίσταται από μεγάλα βάθη κοντά στην ακτή (ανώμαλος).

ε. Τον τομέα ανάπτυξης κυματισμού σε σχέση με το μέτωπο της ακτής, ότι δηλαδή πρόκειται για ακτή με μικρό ανάπτυγμα πελάγους καθώς και το ότι μεγάλο ανάπτυγμα θαλάσσιας έκτασης συμβάλλει στην δημιουργία μεγαλύτερης έκτασης κυματικού πεδίου σε σχέση με κλειστές περιοχές που έχουν την ίδια ένταση ανέμου.

στ. Την ύπαρξη σκάλας μεταξύ των κορυφών Α4-Α5, για την πρόσβαση στην ακτή και τσιμεντένιου δαπέδου στην κορυφή Α6 και συρμάτινη περίφραξη με σενάζ.

ζ. Σύμφωνα με το Περιφερειακό Πλαίσιο Χωροταξικού Σχεδιασμού και Αειφόρου Ανάπτυξης Περιφέρειας Δυτικής Ελλάδος (ΦΕΚ 14707Β΄/9.10.2003) και μάλιστα από το χάρτη Δ.1.2. «Πρότυπο Χωρικής Ανάπτυξης-Παραγωγικής Δραστηριότητας» κλίμακας 1:800000, η περιοχή του αιγιαλού ευρίσκεται σε ενδεικτική ευρύτερη ζώνη αναζήτησης ελεγχόμενων δραστηριοτήτων τουρισμού-παραθερισμού.

η. Το γεγονός ότι δεν υπάρχουν καταγεγραμμένα δημόσια κτήματα σε άμεση γειτνίαση με την παράκτια ζώνη.

θ. Το γεγονός ότι δεν υφίσταται Κτηματολόγιο.

Δεν έχουν καταγραφεί ευπαθή οικοσυστήματα και δεν έχουν θεσμοθετηθεί προστατευόμενες περιοχές του Δικτύου NATURA 2000. ΠΡΟΣΧΩΣΕΙΣ-ΕΠΙΧΩΜΑΤΩΣΕΙΣ-ΔΙΑΒΡΩΣΗ: Δεν διαπιστώθηκαν επιχωματώσεις όπως φαίνεται στο συνημμένο τοπογραφικό διάγραμμα το οποίο αποτελεί και αναπόσπαστο τμήμα της έκθεσης αυτής, αποφασίζουμε:

Καθορίζουμε επί του ως άνω τοπογραφικού διαγράμματος ως εξής:

α) την οριογραμμή του αιγιαλού με κόκκινη πολυγωνική γραμμή με στοιχεία Α1, Α2, ..., Α6, Α7.

β) Την οριογραμμή της παραλίας με συνεχή κίτρινη πολυγωνική με στοιχεία Π1, Π2, ..., Π6, Π17, της οποίας οι κορυφές εξασφαλίζονται με ορθογώνιες από το κρατικό δίκτυο συντεταγμένων. Οι κορυφές των οριογραμμών εξασφαλίζονται από το Κρατικό Τριγωνομετρικό Δίκτυο -οι συντεταγμένες αναφέρονται στο ΕΓΣΑ '87)

Σημειώνεται ότι η οριογραμμή της παραλίας είναι παράλληλος από τη γραμμή αιγιαλού σε όλο το μήκος της και σε απόσταση 10 μέτρων.

2. Η επιτροπή διαπίστωσε ότι δεν υφίσταται παλαιός αιγιαλός.

3. Το σημείο $Α_1$ ταυτίζεται με το $Α_{13}$ (σημείο τομής), προγενέστερου καθορισμού ορίων αιγιαλού υπ' αριθμ. 52/2.2.1993 (ΦΕΚ 122/τ.Δ΄/17.2.1993) απόφασης Νομάρχη Αιτωλ/νίας και το σημείο $Α_7$ ταυτίζεται με το $Α_1$ (σημείο τομής), προγενέστερου καθορισμού ορίων αιγιαλού υπ' αριθμ. 1053/8.2.2005 (ΦΕΚ 244/τ.Δ΄/9.3.2005) απόφασης Γενικού Γραμματέα Π.Δ.Ε. .


Το παρόν συντάχθηκε σε τέσσερα (4) αντίτυπα δύο σελίδων το καθένα και υπογράφεται ως ακολούθως:

Ο Πρόεδρος	Τα Μέλη
ΓΕΩΡΓΙΟΣ ΔΑΛΛΑΣ	ΙΩΑΝΝΑ ΑΡΓΙΑΔΙΤΗ
	ΧΡΗΣΤΟΣ ΒΑΣΙΛΟΠΟΥΛΟΣ

Η απόφαση αυτή με την έκθεση της επιτροπής και το τοπογραφικό διάγραμμα, να δημοσιευθούν στην Εφημερίδα της Κυβερνήσεως.

Πάτρα, 3 Ιουνίου 2009

Ο Γενικός Γραμματέας Περιφέρειας
ΣΠΥΡΟΣ ΣΠΥΡΙΔΩΝ

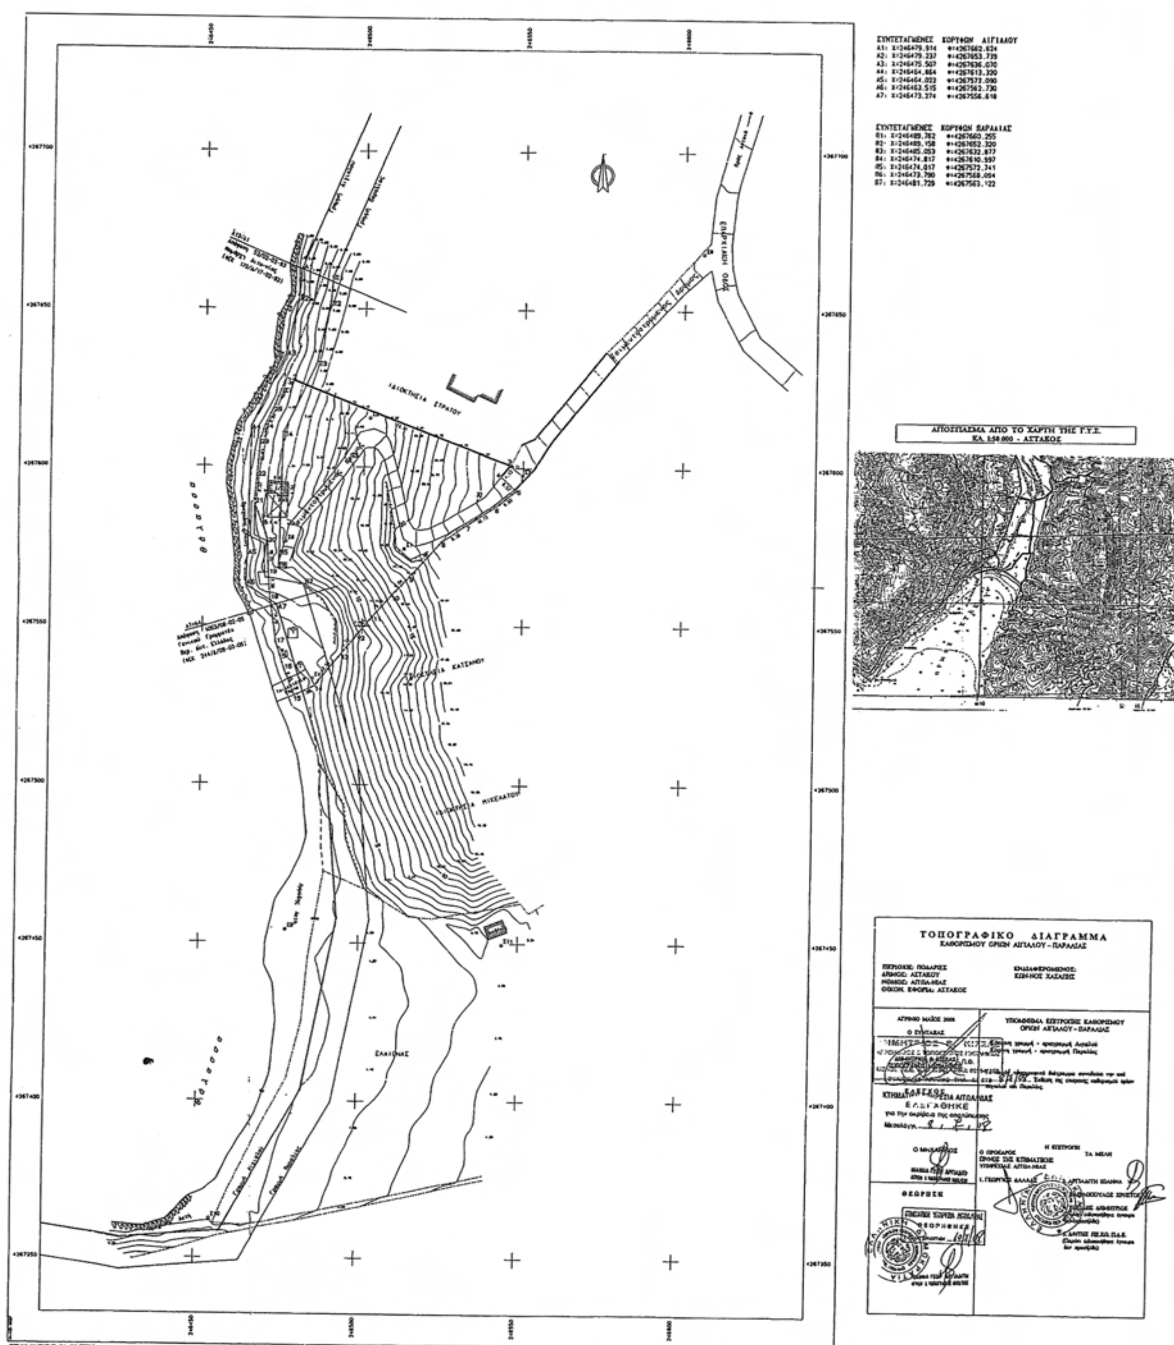

ΕΛΛΗΝΙΚΗ ΔΗΜΟΚΡΑΤΙΑ
ΠΕΡΙΦΕΡΕΙΑ ΔΥΤΙΚΗΣ ΕΛΛΑΔΟΣ
ΔΙΕΥΘΥΝΣΗ ΔΗΜΟΣΙΩΝ ΕΡΓΩΝ

ΕΠΙΚΥΡΩΝΕΤΑΙ
με την υπ' αριθμ. 30368/3068
απόφαση Π.Δ.Ε.
Πάτρα 03-06-2009
Ο ΓΕΝΙΚΟΣ ΓΡΑΜΜΑΤΕΑΣ Π.Δ.Ε.

ΣΠΥΡΟΣ ΣΠΥΡΙΔΩΝ

ΕΘΝΙΚΟ ΤΥΠΟΓΡΑΦΕΙΟ
Για τεχνικούς λόγους στο σχεδιάγραμμα, έγινε σμίκρυνση, κατά ποσοστό 79%

Αριθμ. 1557 (3)

Κήρυξη δημόσιας δασικής έκτασης 5,904 στρεμ. ως αναδασωτέας στη θέση «Κουκιά» περιφέρειας Τοπικού Διαμερίσματος Μολυκρείου Δήμου Αντιρρίου Νομού Αιτωλοακαρνανίας

Ο ΓΕΝΙΚΟΣ ΓΡΑΜΜΑΤΕΑΣ
ΠΕΡΙΦΕΡΕΙΑΣ ΔΥΤΙΚΗΣ ΕΛΛΑΔΟΣ

Έχοντας υπόψη:

1. Τις διατάξεις «περί διοικητικής αποκέντρωσης».

2. Τις διατάξεις του άρθρου 117 παρ. 3 του Συντάγματος.

3. Τις διατάξεις του ν. 998/1979 «περί προστασίας δασών κ.λ.π.» και ειδικότερα: α) του άρθρου 38 παρ. 1 και β) του άρθρου 41 παρ.1.

4. Τις υπ' αριθμ. α) 160417/1180/8.7.1980, β) 182447/3049/24.9.1980 γ) 141823/24.2.1983 και δ) 179171/3.9.1985 διαταγές του Υπουργείου Γεωργίας.

5. Τις διατάξεις των άρθρων 1 παρ. 1 , 2 παρ. 1 δ , 5 παρ.3β , 6 παρ.7 και 7 παρ.2 του ν. 2503/1997 «Διοίκηση, Οργάνωση, Στελέχωση της Περιφέρειας».

6. Την υπ' αριθμ. 1489/13.5.2009 πρόταση του Δασαρχείου Ναυπάκτου περί κηρύξεως αναδασωτέας δημόσιας δασικής έκτασης.

7. Την υπ' αριθμ. 186Γ.Γ./30.6.1998 απόφαση του Γενικού Γραμματέα Περιφέρειας Δυτικής Ελλάδος «περί ανάθεσης αρμοδιοτήτων".

8. Την υπ' αριθμ. 11.278/28.9.2005 (ΦΕΚ 1434/18.10.2005 τεύχος Δεύτερο) απόφαση του Γενικού Γραμματέα Περιφέρειας Δυτικής Ελλάδος «Μεταβίβαση αρμοδιοτήτων και παροχή εξουσιοδότησης υπογραφής αποφάσεων, εγγράφων, ενταλμάτων κ.λ.π «Με εντολή Γενικού Γραμματέα» στο Γενικό Διευθυντή της Περιφέρειας», αποφασίζουμε:

Κηρύσσουμε αναδασωτέα, με φυσική ή τεχνητή αναγέννηση, με σκοπό την προστασία για την επαναδημιουργία της δασικής βλάστησης που καταστράφηκε από εκχέρσωση και την διατήρηση του χαρακτήρα της δασικής έκτασης ώστε να αποκλεισθεί η διάθεση αυτής για άλλο σκοπό, την παραπάνω δημόσια δασική έκταση των 5,904 στρεμ., που ανήκει στην κατηγορία του άρθρου 3 παρ 2 του ν. 998/1979 (όπως αντικαταστάθηκε από το άρθρο 1 παρ. 1 του ν. 3208/2003) και του άρθρου 4 παρ 1ε του ν. 998/1979. Η ανωτέρω έκταση βρίσκεται στη θέση «Κουκιά «περιφέρειας Τοπικού Διαμερίσματος Μολυκρείου Δήμου Αντιρρίου, προσδιορίζεται από τα στοιχεία: 1, 2, 3, 4, 5, 6, 7, 8, 9, 10, 11, 12, 13,14, 15, 16, 17, 18, 19, 20, 21, 22, 23, 24, 25, 26, 27, 28, 29, 30, 31, 32, 33, 34, 35, 36, 1. και οριοθετείται ως ακολούθως:

Βόρεια : Με Δημόσια δασική έκταση.

Ανατολικά : Με Ρέμα και πέραν αυτού Δημόσια δασική έκταση.

Δυτικά : Με Δημόσια δασική έκταση, μέρος αγρού και ρέμα.

Νότια : Με Χωμάτινο δρόμο.

όπως φαίνεται στο συνημμένο διάγραμμα, που αποτελεί αναπόσπαστο μέρος της απόφασης αυτής.

Η απόφαση αυτή να δημοσιευθεί στην Εφημερίδα της Κυβερνήσεως.


Πάτρα, 22 Μαΐου 2009

Με εντολή Γενικού Γραμματέα Περιφέρειας
Ο Γενικός Διευθυντής
ΝΙΚΟΛΑΟΣ ΤΣΩΛΗΣ

ΤΟΠΟΓΡΑΦΙΚΟ ΔΙΑΓΡΑΜΜΑ


ΔΗΜΟΣΙΟΥ ΔΑΣΟΥΣ ΠΟΥ ΕΧΕΙ ΕΚΧΕΡΣΩΘΕΙ
ΣΤΗ ΘΕΣΗ "ΚΟΥΚΙΑ" ΟΙΚΙΣΜΟΥ ΑΓΡΑΠΙΔΟΚΑΜΠΟΥ Τ.Δ. ΜΟΛΥΚΡΕΙΟΥ ΔΗΜΟΥ ΑΝΤΙΡΡΙΟΥ
και Ε (1,2,3,4,5,6,7,8,9,10,11,12,13,14,15,16,17,18,19,20,21,22,23,24,25,26,27,28.29,30,31,32,33,34,35,36,1) = 5904,00M2

Ανήκει στην αριθ. 1557/22-5-09 απόφαση Γ.Γ. Π.Δ.Ε. Κλίμακα 1:1000

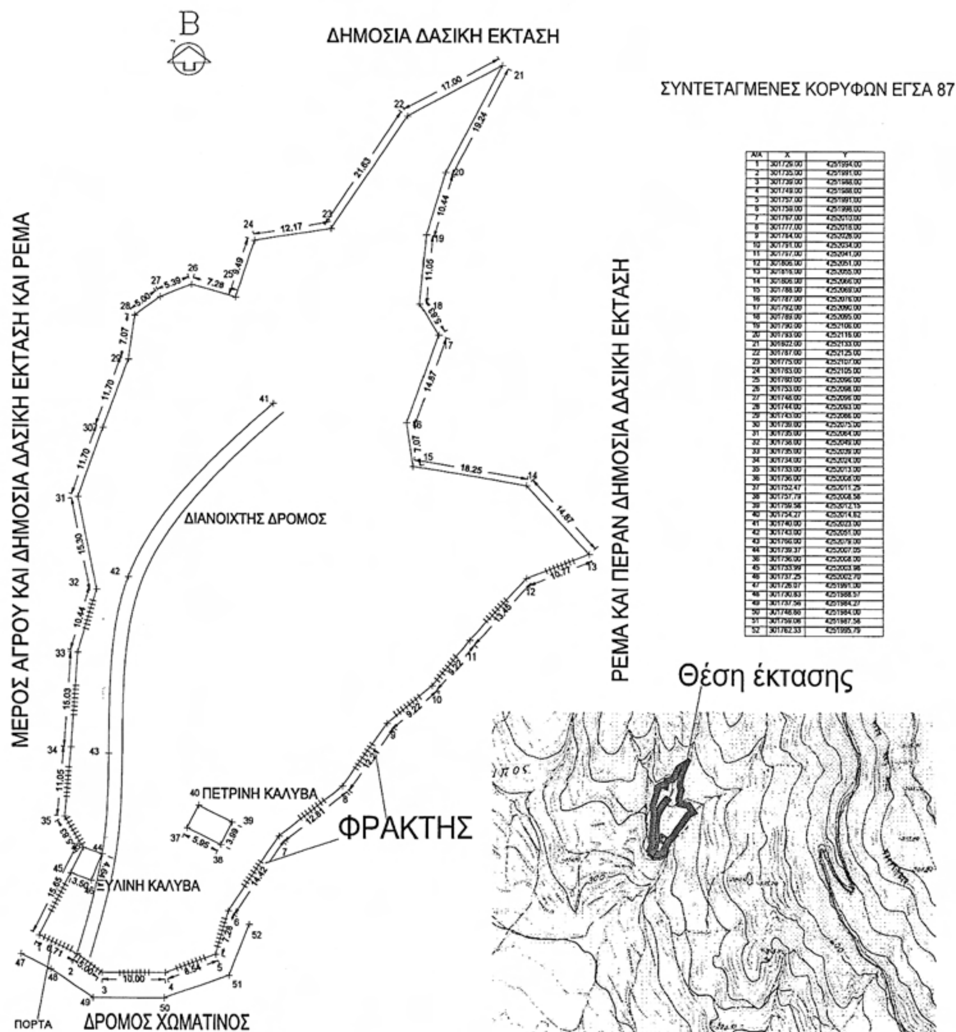


Α/Α	Χ	Υ
1	301726.00	4251994.00
2	301735.00	4251991.00
3	301739.00	4251988.00
4	301749.00	4251988.00
5	301757.00	4251991.00
6	301759.00	4251996.00
7	301767.00	4252010.00
8	301777.00	4252018.00
9	301784.00	4252028.00
10	301791.00	4252034.00
11	301797.00	4252041.00
12	301806.00	4252051.00
13	301816.00	4252055.00
14	301806.00	4252066.00
15	301788.00	4252069.00
16	301787.00	4252076.00
17	301792.00	4252090.00
18	301789.00	4252095.00
19	301790.00	4252106.00
20	301793.00	4252116.00
21	301802.00	4252133.00
22	301787.00	4252125.00
23	301775.00	4252107.00
24	301763.00	4252105.00
25	301760.00	4252096.00
26	301753.00	4252098.00
27	301748.00	4252096.00
28	301744.00	4252093.00
29	301743.00	4252086.00
30	301739.00	4252075.00
31	301735.00	4252064.00
32	301738.00	4252049.00
33	301735.00	4252039.00
34	301734.00	4252024.00
35	301733.00	4252013.00
36	301736.00	4252008.00
37	301752.47	4252011.25
38	301757.79	4252008.56
39	301759.56	4252012.15
40	301754.27	4252014.82
41	301740.00	4252023.00
42	301743.00	4252051.00
43	301766.00	4252079.00
44	301739.37	4252007.05
36	301736.00	4252008.00
45	301733.99	4252003.96
46	301737.25	4252002.70
47	301726.07	4251991.00
48	301730.83	4251988.57
49	301737.56	4251984.27
50	301748.86	4251984.00
51	301759.06	4251987.56
52	301762.33	4251995.79



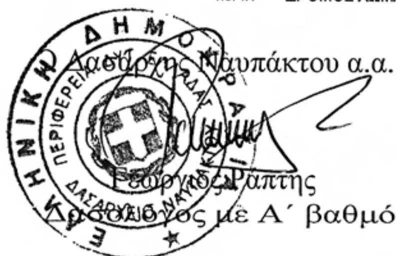



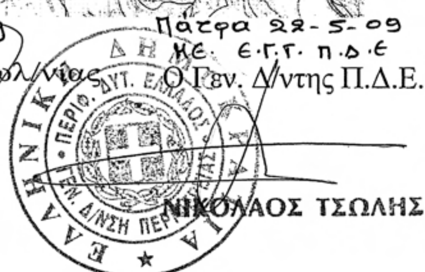

ΕΘΝΙΚΟ ΤΥΠΟΓΡΑΦΕΙΟ
Για τεχνικούς λόγους στο σχεδιάγραμμα, έγινε σμίκρυνση, κατά ποσοστό 83%

